
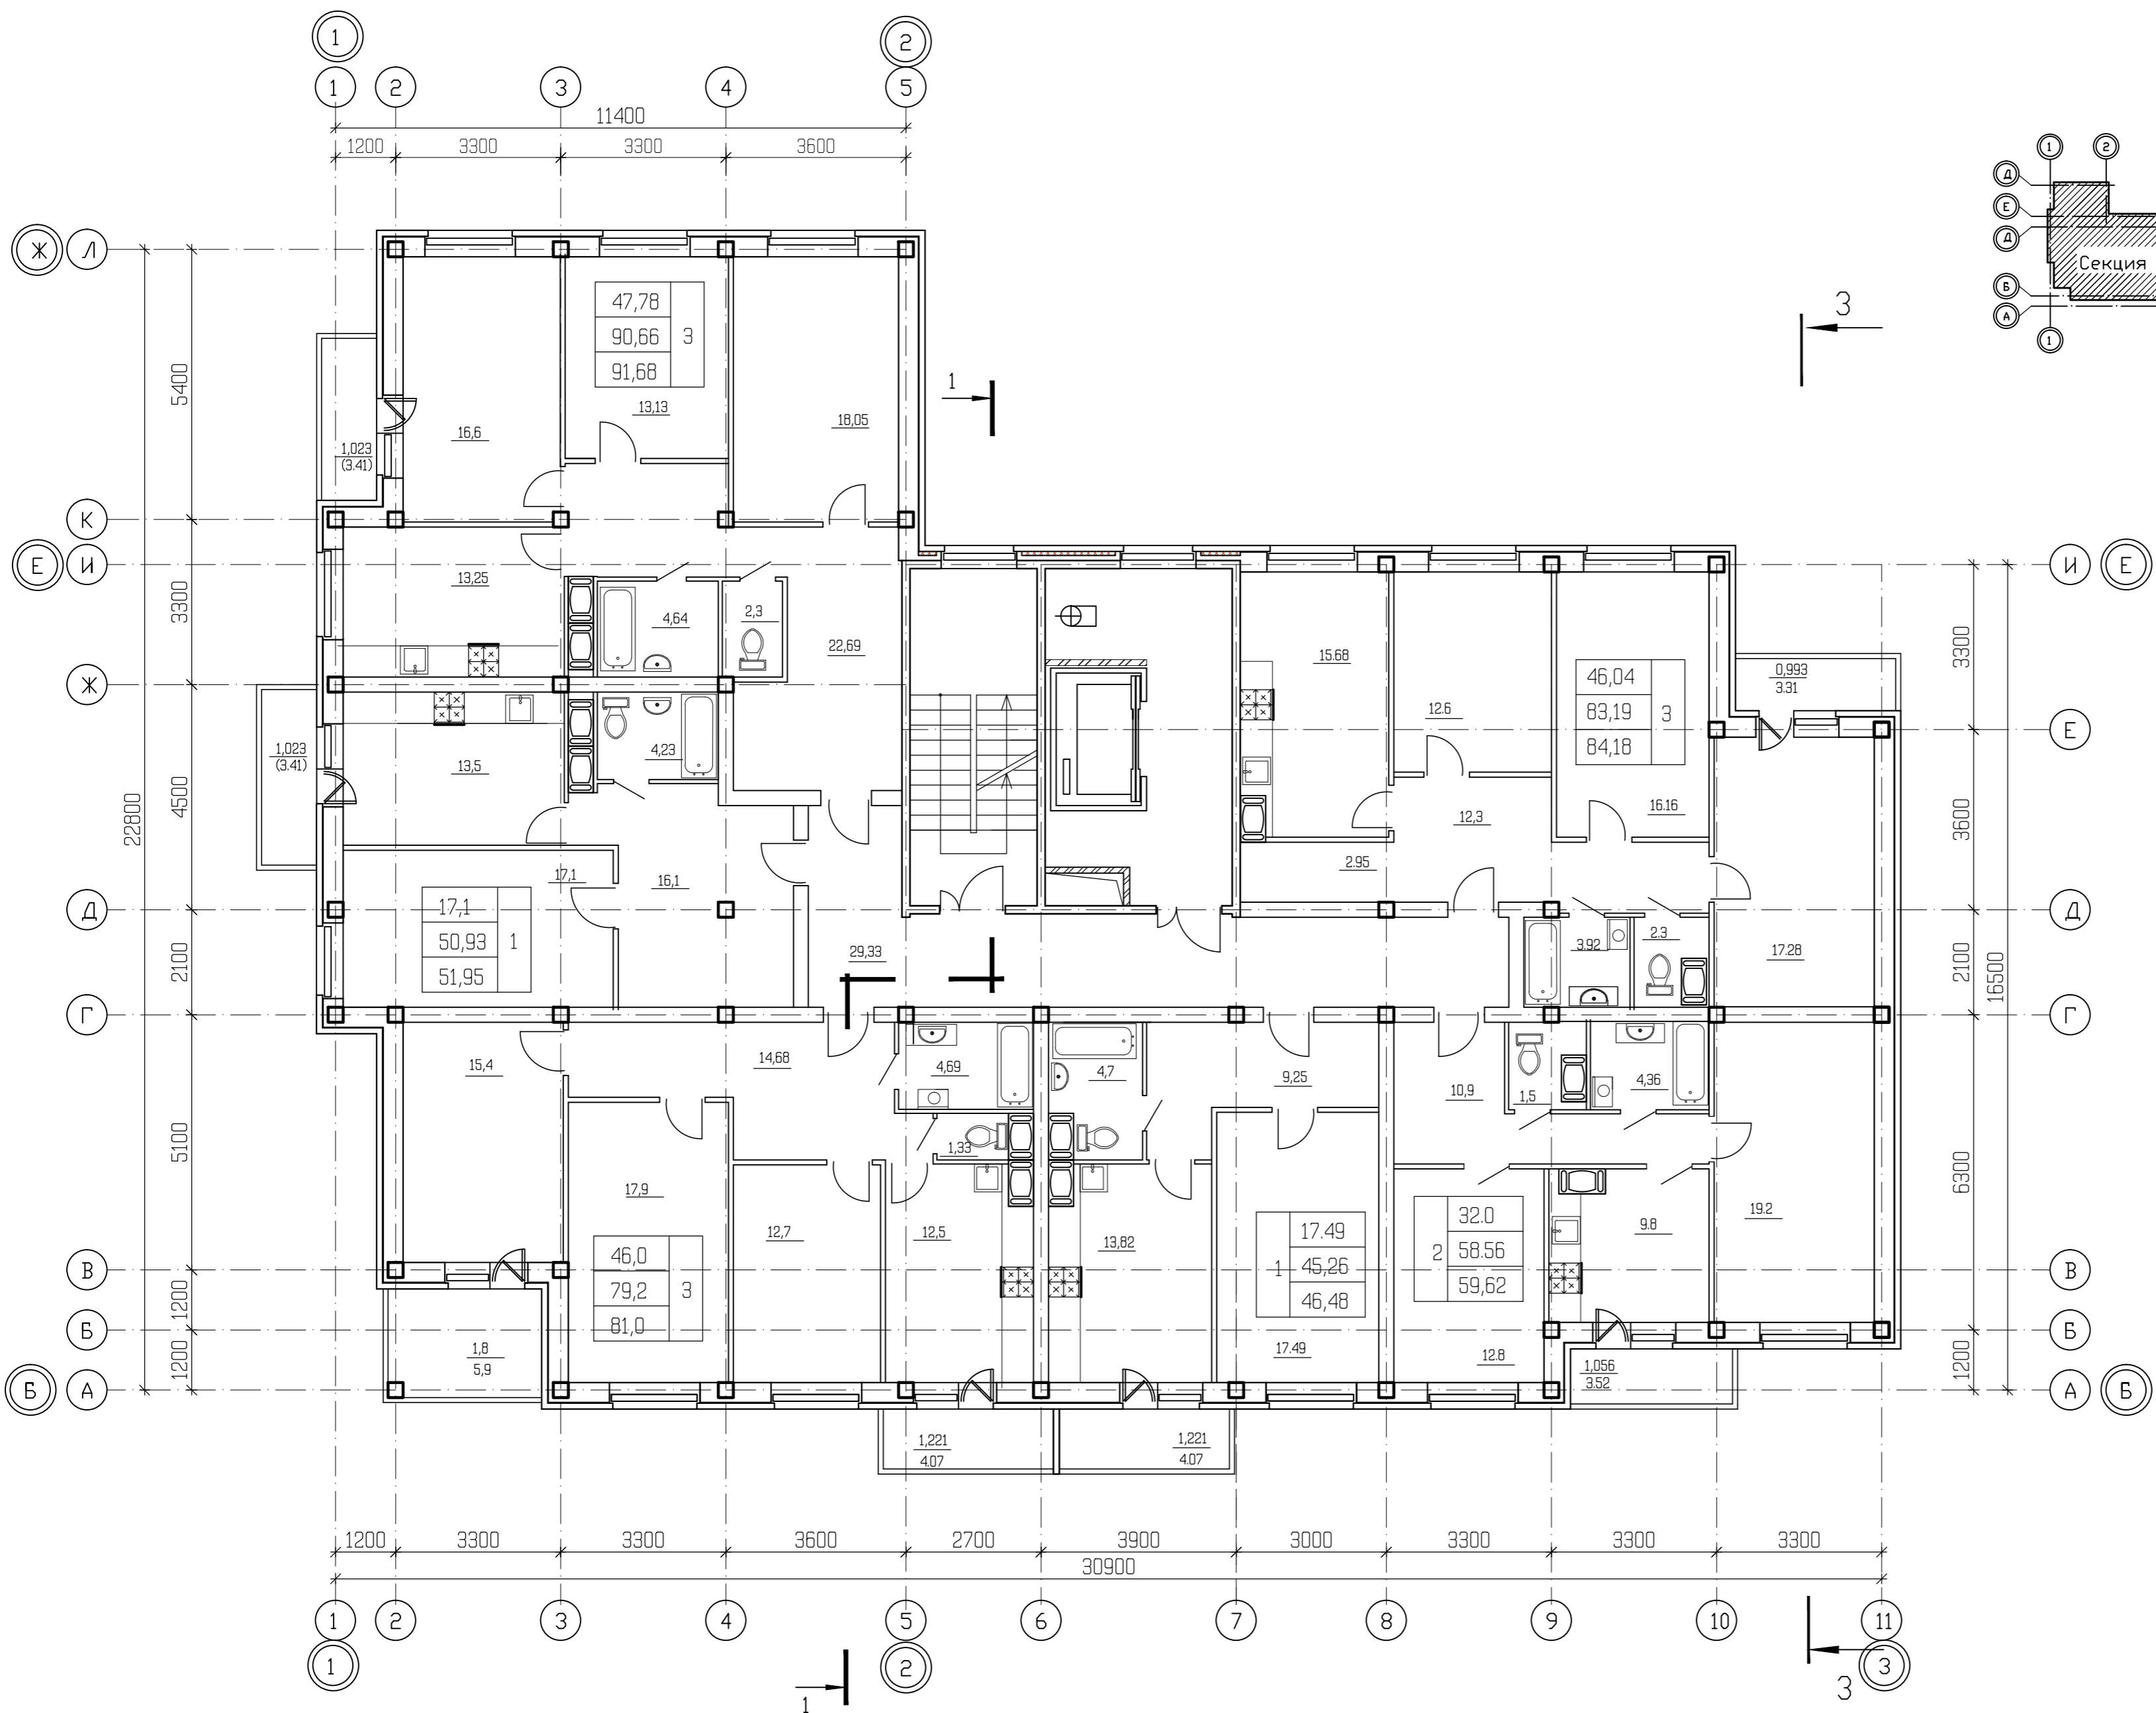


Компоновочная схема жилого дома №53

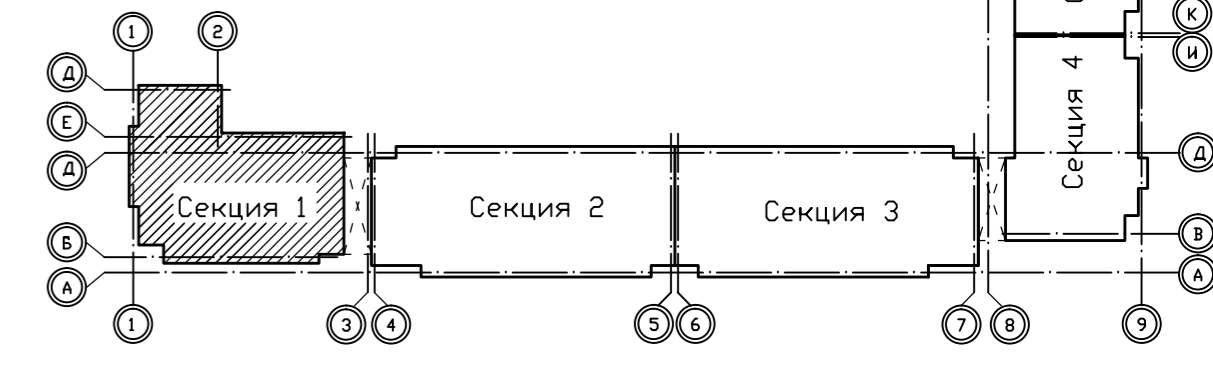

СОГЛАСОВАНО

| | |
|-----------------------------|--------------|
| ИНВ. N ПОДЛ. | 1966 |
| ИНВ. N ПОДЛ. ПОДПИСЬ И ДАТА | ВЗАМ. ИНВ. N |

| | | | | | |
|---|----------|--------|-------|------------------------------------|------|
| А-1206-АР | | | | | |
| Ленинградская обл., г.Кингисепп, пр.Карла Маркса, дом53 | | | | | |
| ИЭМ. | КОЛУЧ | ЛИСТ N | ДОК. | ПОДПИСЬ | ДАТА |
| ГИП | Новикова | | | | 2012 |
| Разработал | | | Сачук | Маркировочный план типового этажа. | |
| Н. контр. | | | Перов | Секция 1. | |
| СТАДИЯ | ЛИСТ | ЛИСТОВ | | | |
| п | 8 | | | | |

КОПИРОВАЛ