
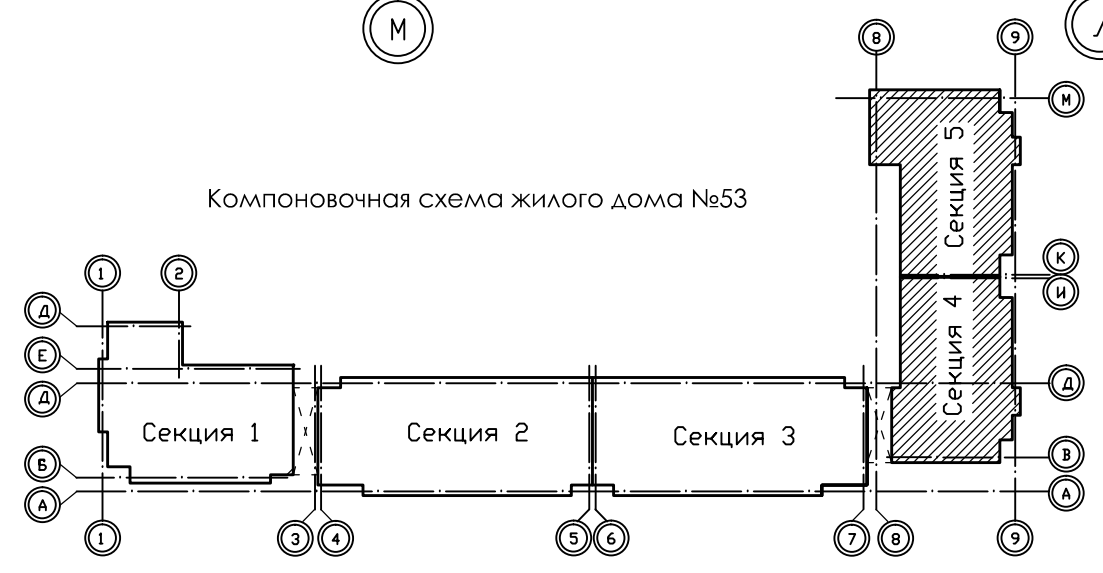


СОГЛАСОВАНО

ИНВ. N ПОДЛ. ПОДПИСЬ И ДАТА ВЗАМ. ИНВ. N 1966

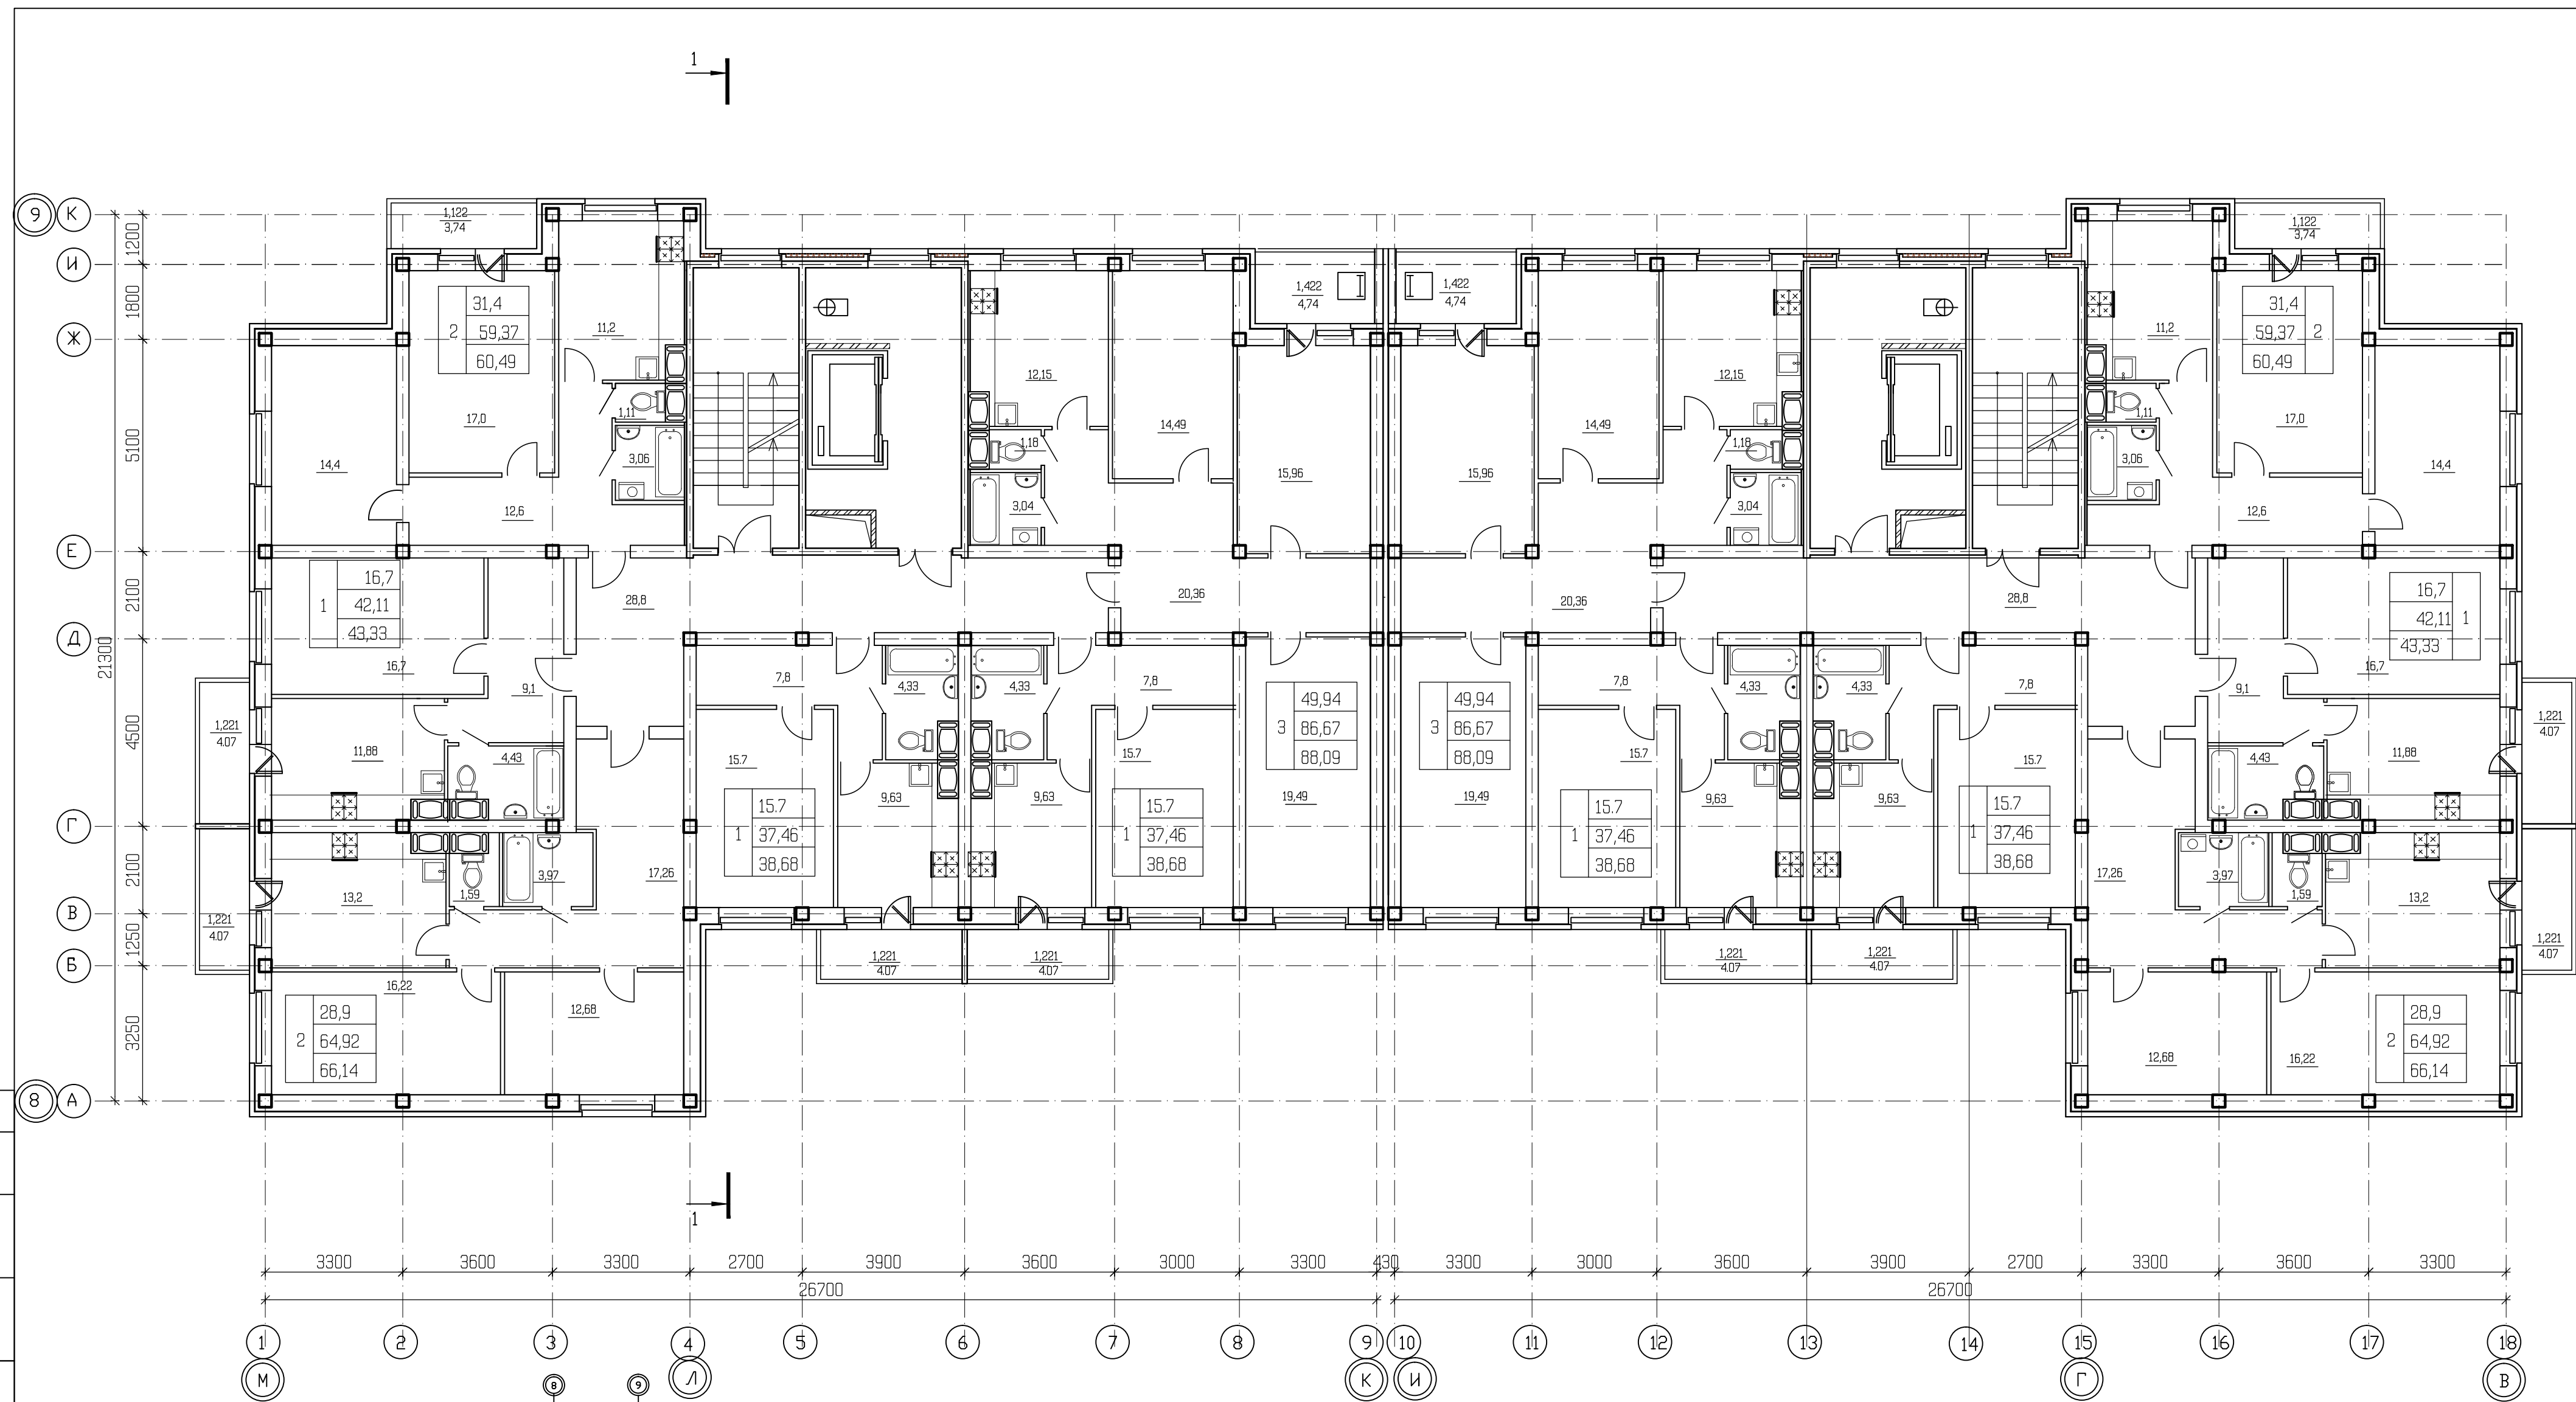

				A-1206-AP		
				Ленинградская обл., г.Кингисепп, пр.Карла Маркса, дом53		
ИЗМ.	КОЛУЧ	ЛИСТ	№ ДОК.	ПОДПИСЬ	ДАТА	
					2012	
ГИП	Новикова			Многоэтажный жилой дом	СТАДИЯ	ЛИСТ
Разработал	Сачук				П	24
Н. контр.	Перов			Маркировочный план типового этажа. Секция 4, 5	ОАО "Ленгграданпроект"	
КОПИРОВАЛ						