
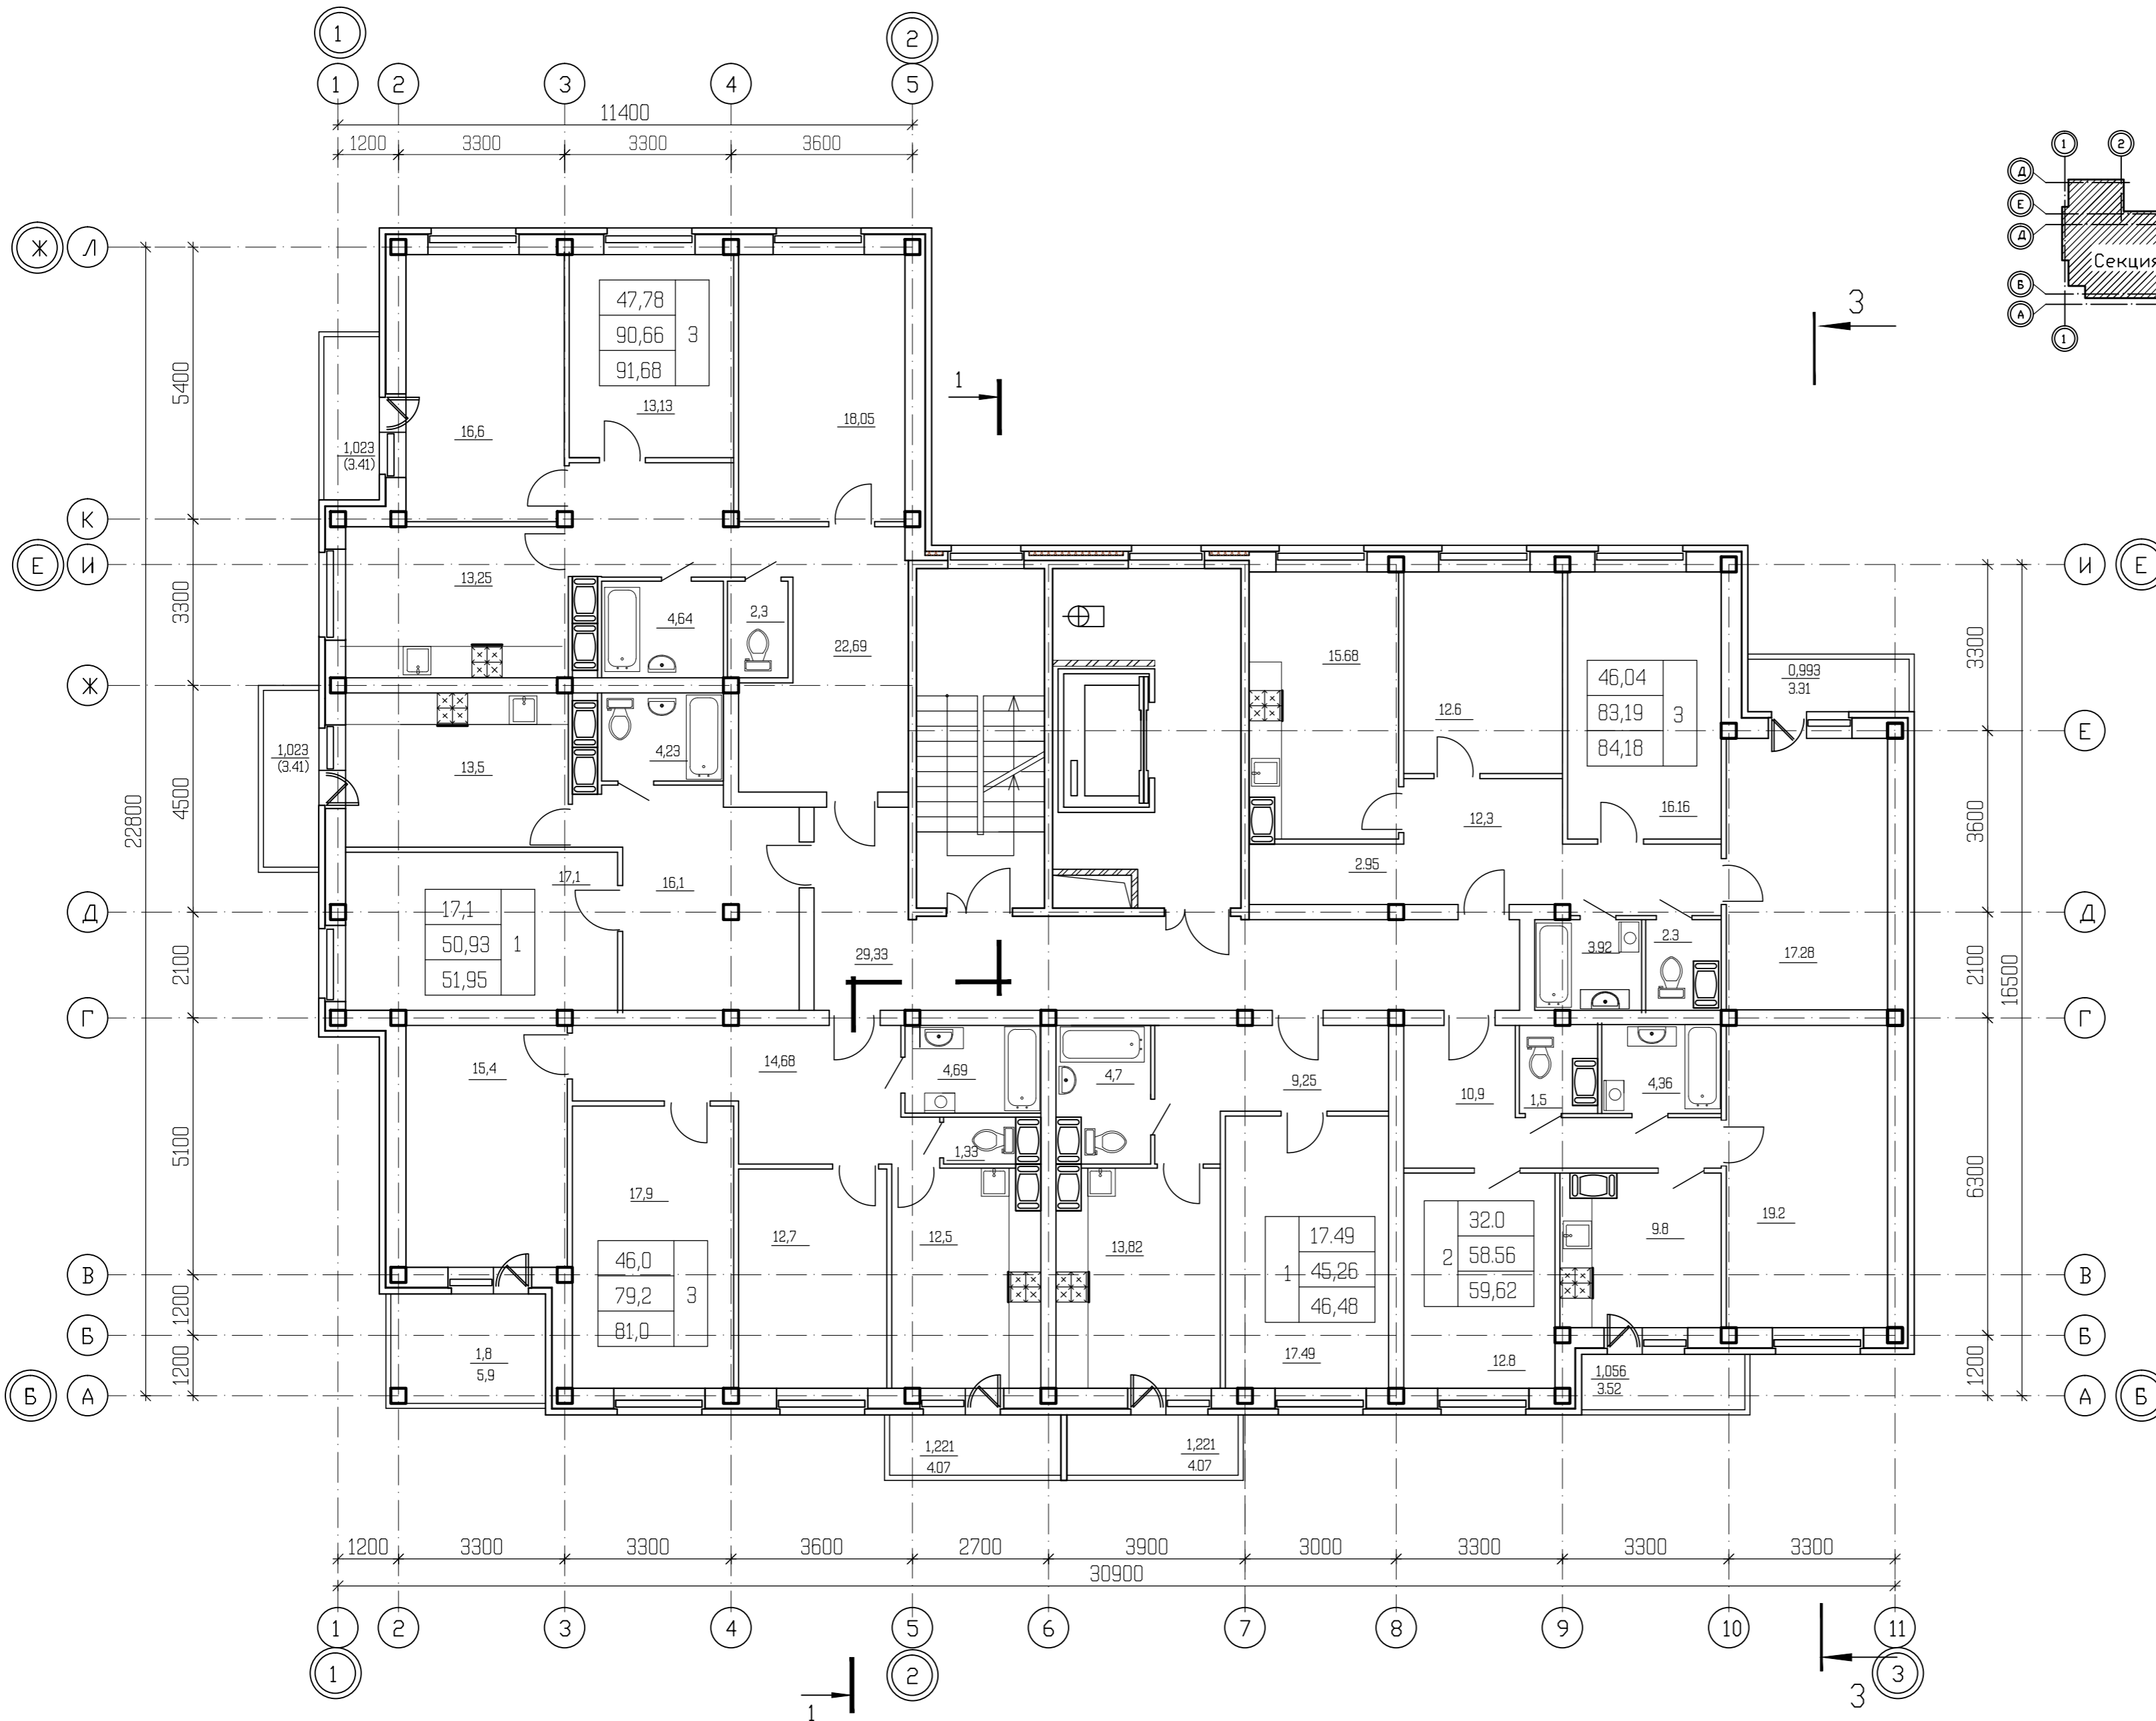


Компоновочная схема жилого дома №53

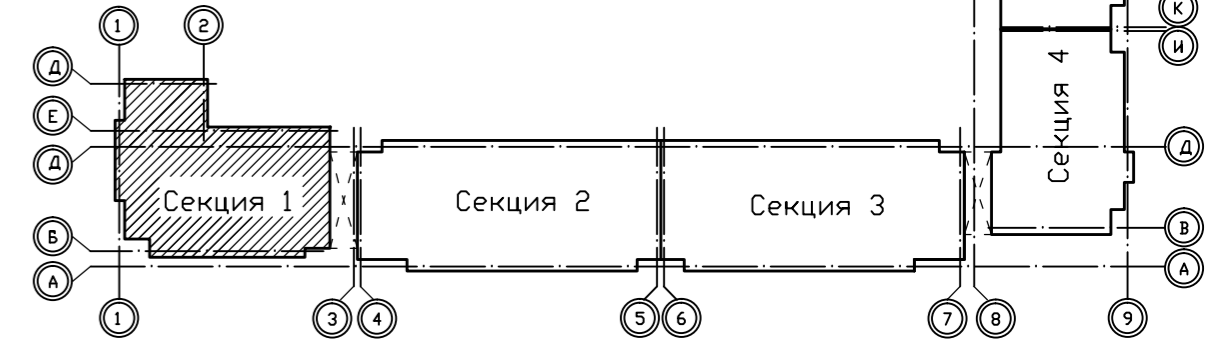

СОГЛАСОВАНО

| | |
|-----------------------------|--------------|
| ИНВ. N ПОДЛ. | 1966 |
| ИНВ. N ПОДЛ. ПОДПИСЬ И ДАТА | ВЗАМ. ИНВ. N |

| | | | | |
|---|----------|--------|------|------------------------|
| А-1206-АР | | | | |
| Ленинградская обл., г.Кингисепп, пр.Карла Маркса, дом53 | | | | |
| ИЭМ. | КОЛУЧ | ЛИСТ N | ДОК. | ПОДПИСЬ |
| ГИП | Новикова | | | ДАТА |
| Многоэтажный жилой дом | | | | СТАДИЯ |
| Разработал Сачук | | | | ЛИСТ |
| Н. контр. Перов | | | | ЛИСТОВ |
| Маркировочный план типового этажа. Секция 1. | | | | ОАО "Ленгражданпроект" |

КОПИРОВАЛ