
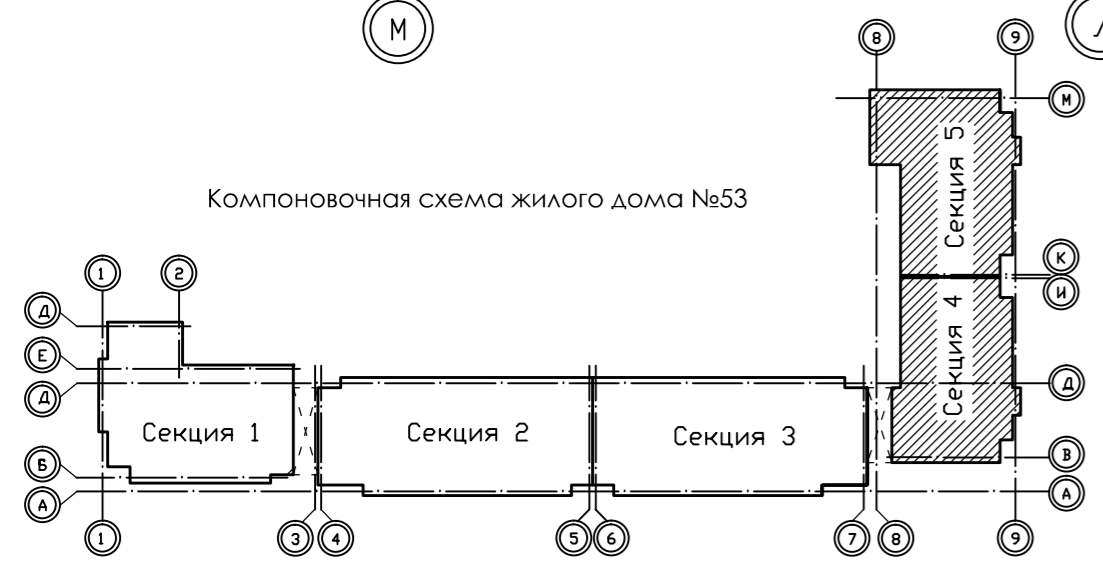


СОГЛАСОВАНО

ИНВ. N ПОДЛ. ПОДПИСЬ И ДАТА ВЗАМ. ИНВ. N 1966

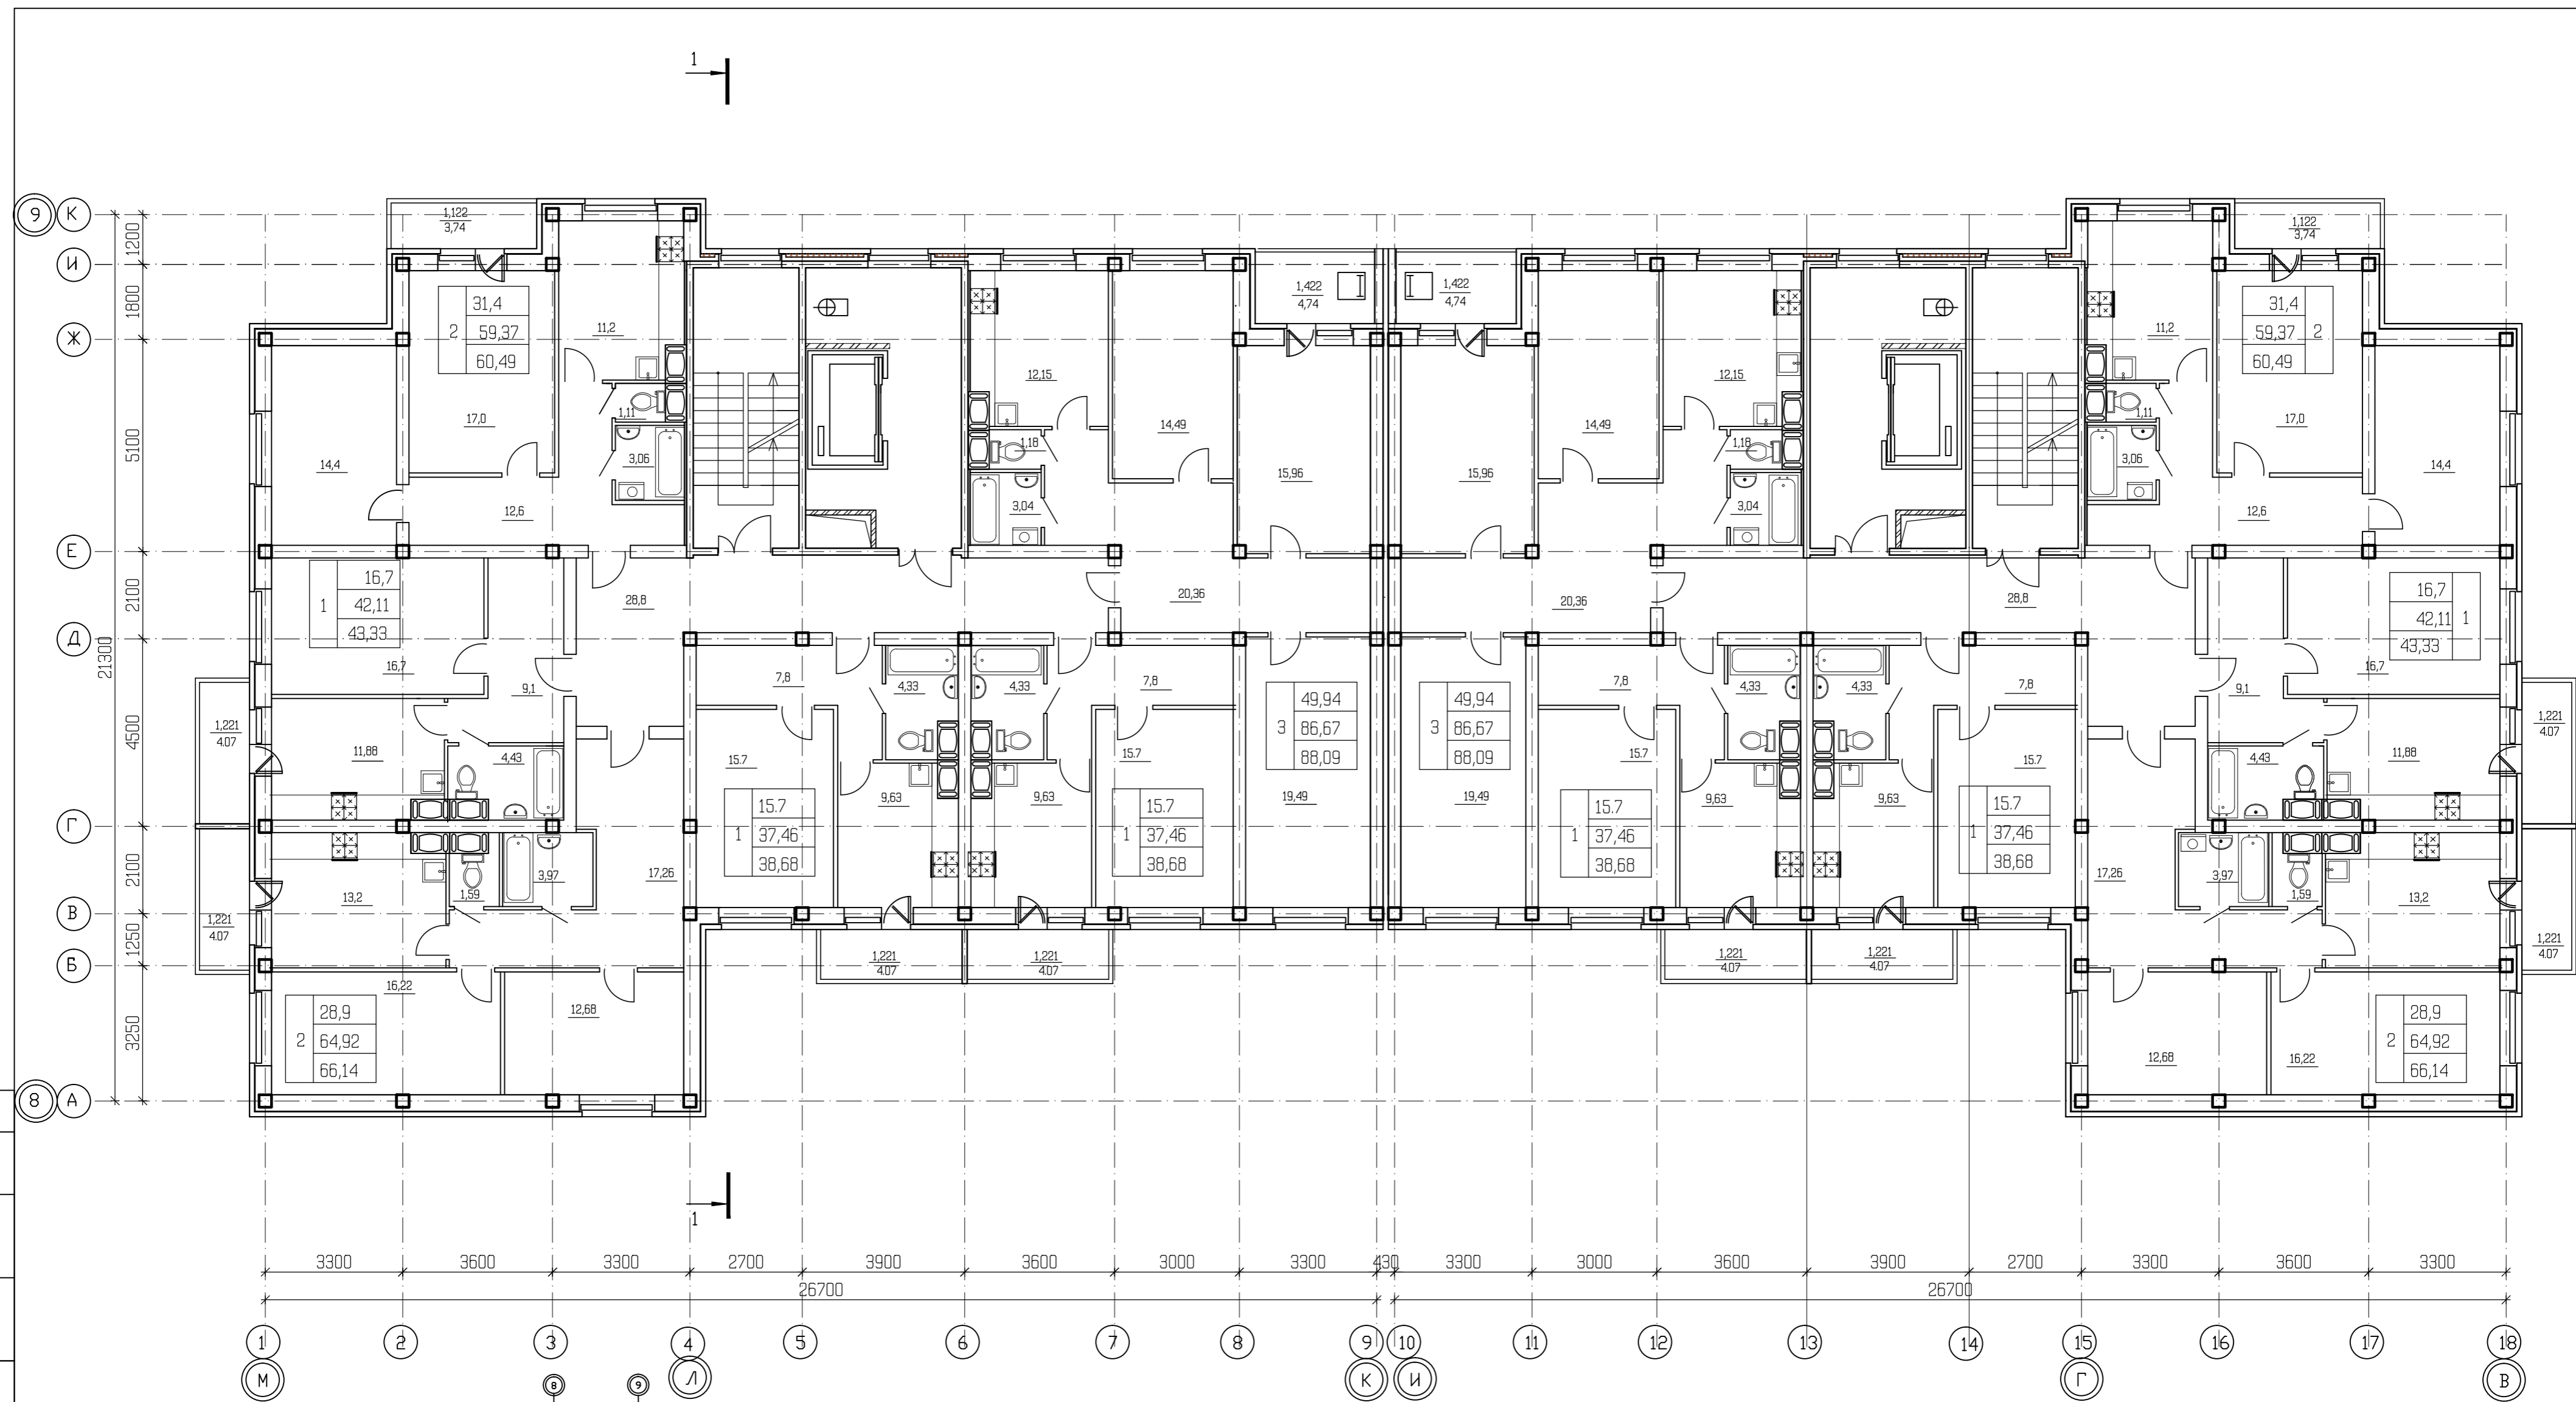

				A-1206-AP		
				Ленинградская обл., г.Кингисепп, пр.Карла Маркса, дом53		
ИЗМ.	КОЛ.	ЛИСТ	И ДОК.	ПОДПИСЬ	ДАТА	
					2012	
ГИП	Новикова			Многоэтажный жилой дом		СТАДИЯ
Разработал	Сачук			Маркировочный план типового этажа. Секция 4, 5		ЛИСТ
Н. контр.	Перов					ЛИСТОВ
						П
						24
						ОАО "Ленггражданпроект"
КОПИРОВАЛ						